



PERFIL DO LEITO DO RIO
ESCALA 1 : 50

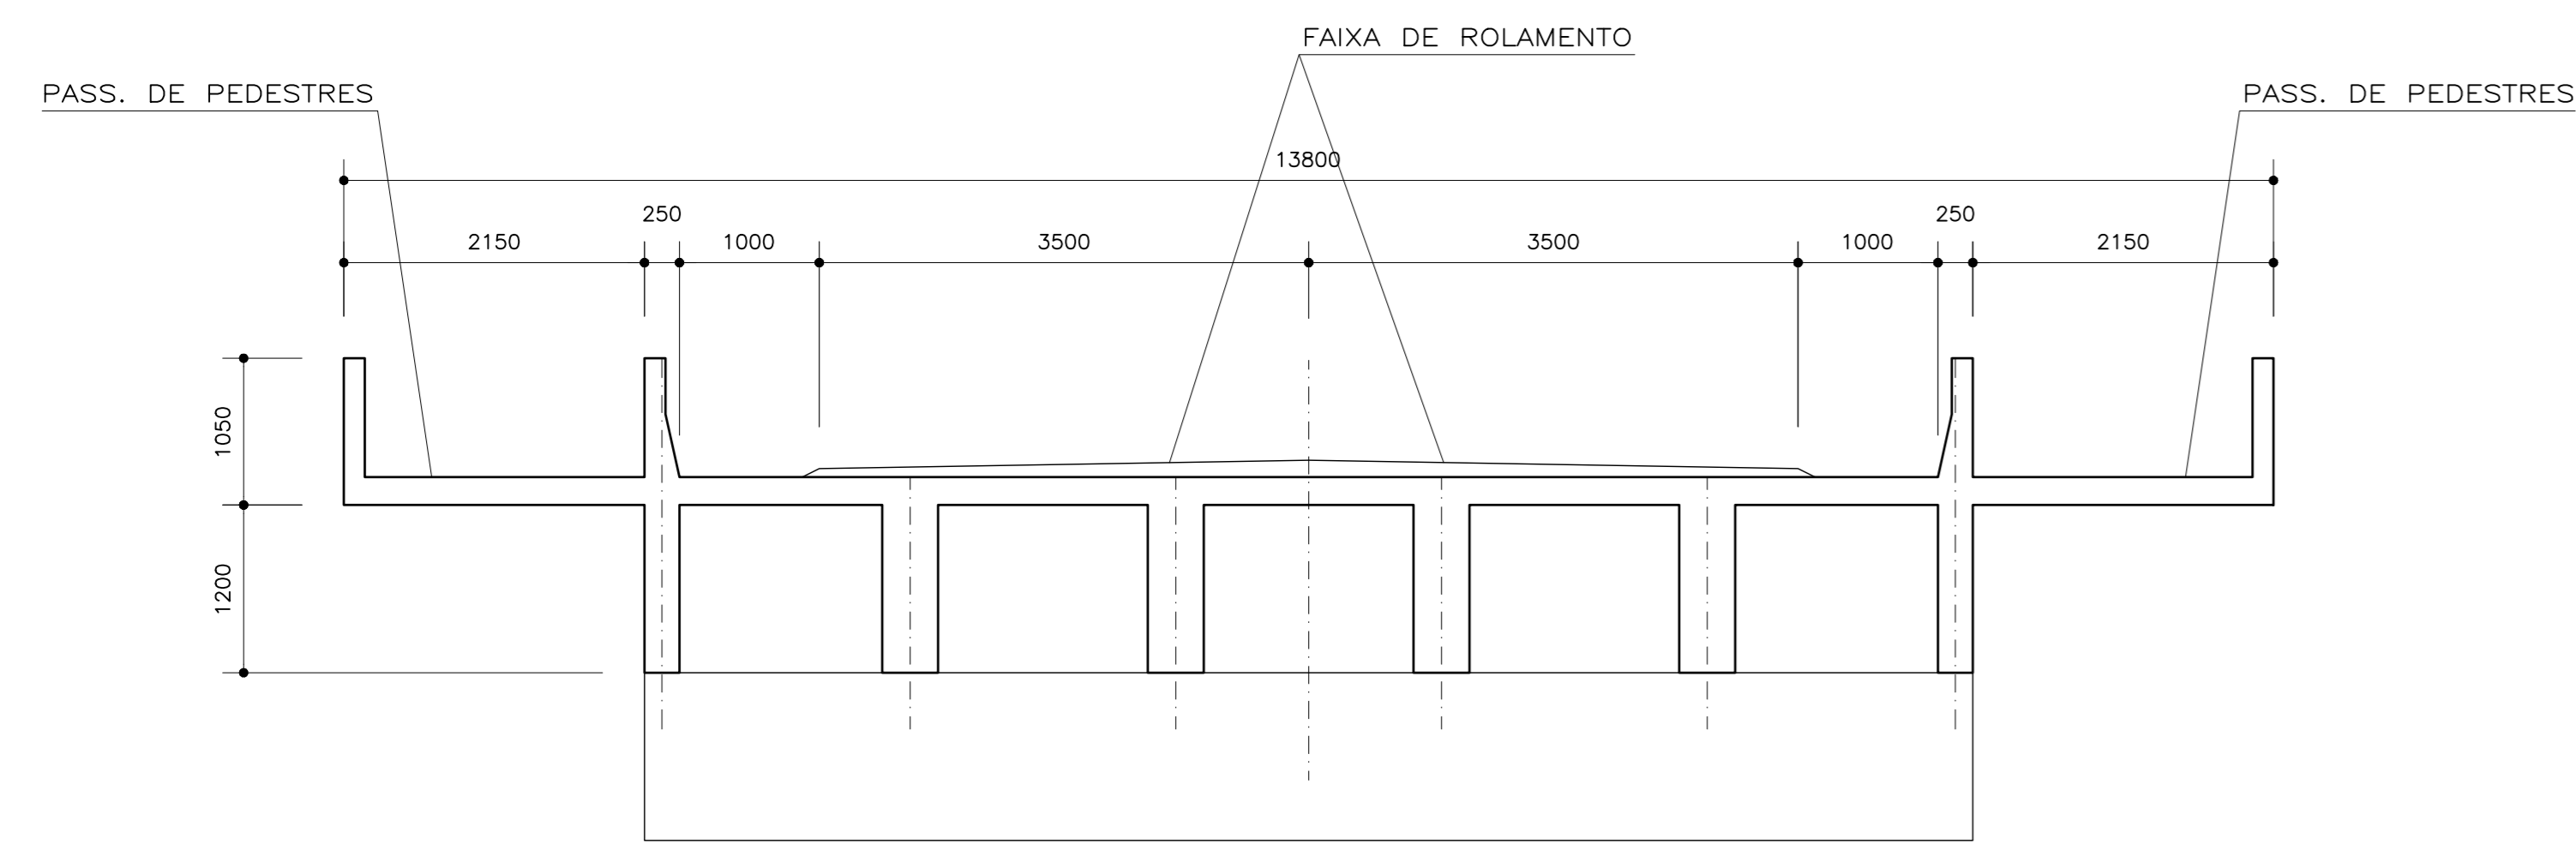

PERFIL DO TABULEIRO
ESCALA 1 : 50

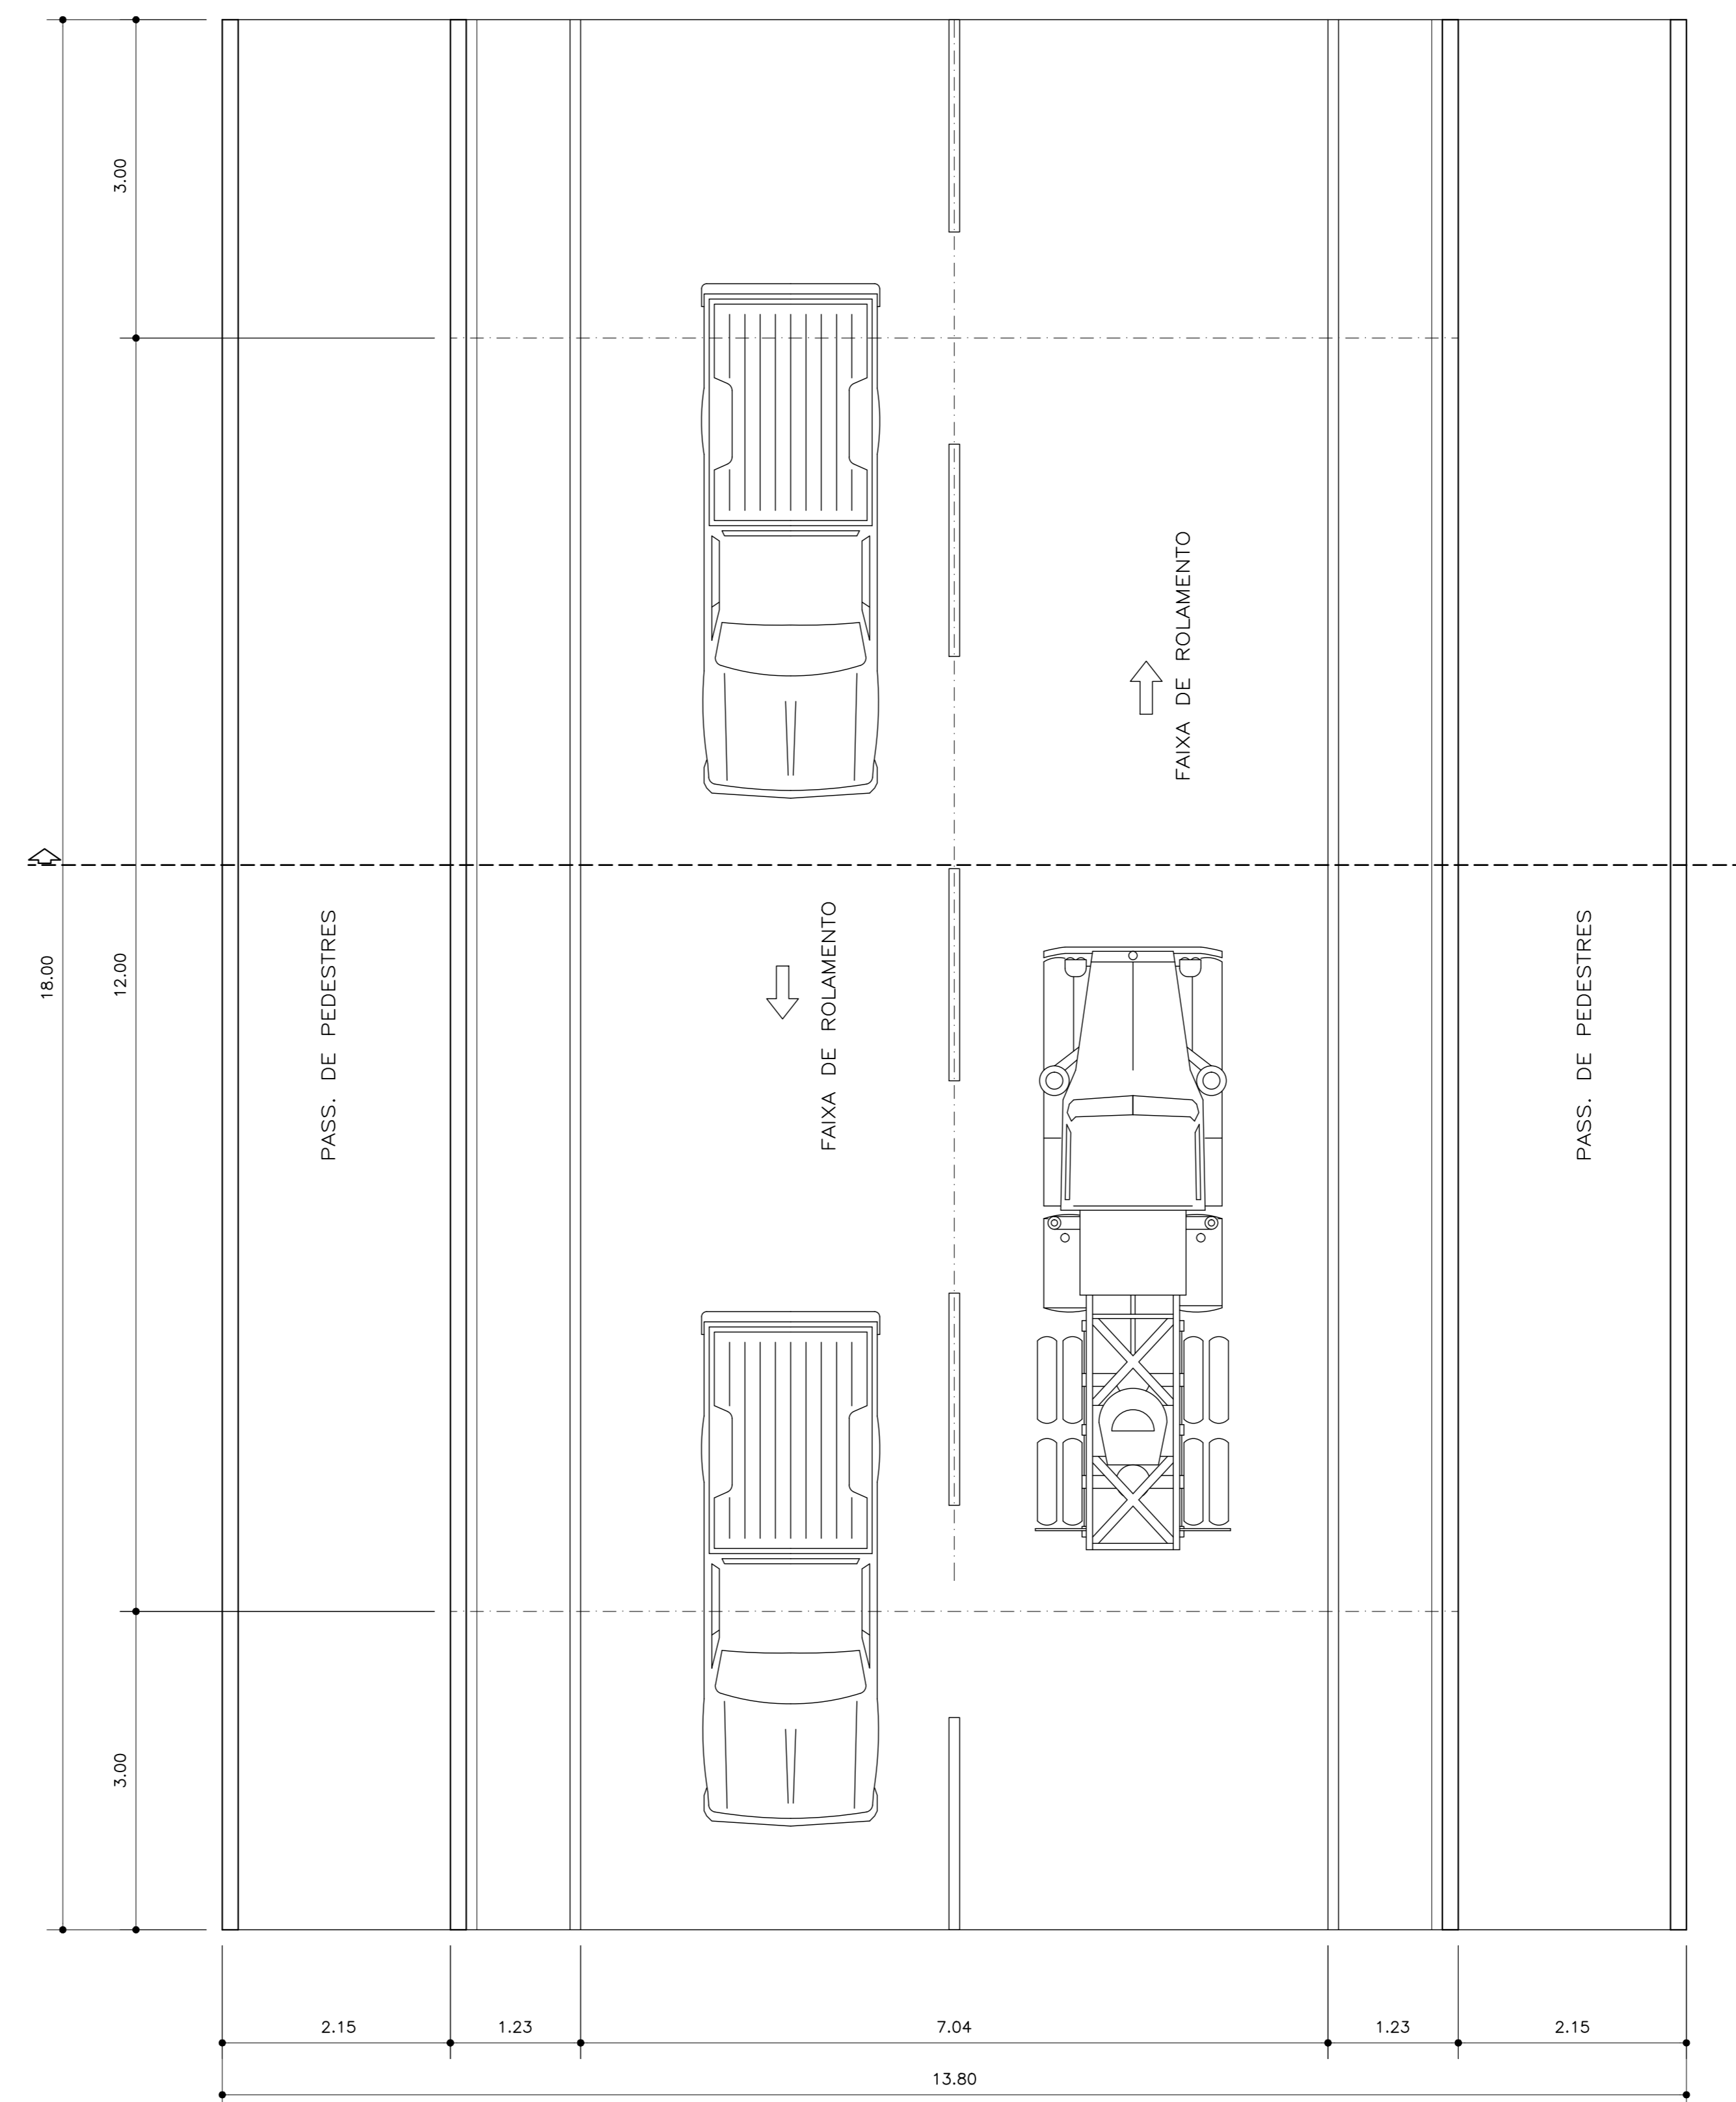

VISTA SUPERIOR
ESCALA 1 : 50

Adm.Reg. / protocolo	
SEIOR	: ZONA RURAL DA SCIA CIDADE ESTRUTURAL -- DF
ENGERECO	: PONTE SOBRE O CORREGO DO VAL
PROPRIETARIO	: GOVERNO DO DISTRITO FEDERAL -- GDF
AUTOR DO PROJETO	: ENG. ESP. JOÃO DE DEUS DA COSTA FILHO
RESP. TECNICO	:

PROPRIETARIO	_____
AUTOR DO PROJETO	_____ CREA - 13.102/0 DF
RESP. TECNICO	_____ CREA - _____

DREA/P	CREA
	OUTROS

ESTUDO PRELIMINAR		
USO : GDF	PRANHA:	
CONTEUDO : PLANTA DE LOCAÇÃO		PR - 01/00
DATA :	DES : JOÃO DE DEUS	VISTO :